

Благоустройство тротуара
по улице Газарина (нечетная сторона) до улицы Юбилейная
в селе Кочубеевском

Ставрополь, 2023 г.



ГЕОГРАФИЧЕСКОЕ ПОЛОЖЕНИЕ

Территория проектирования представляет собой участок протяженностью 2400 м по нечетной стороне улицы Гагарина от улицы Станционная до улицы Юбилейная в селе Кочубеевском.

Село является административным центром Кочубеевского муниципального округа Ставропольского края.

Кочубеевское расположено на левом берегу реки Кубань в степной зоне. Среднее годовое количество осадков составляет около 600мм. На рассматриваемой территории преобладают ветры восточного направления.

Основная территория села Кочубеевского находится на плоской равнинной поверхности II надпойменной террасы реки Кубани.

Село расположено в 56км южнее центра Ставропольского края города Ставрополя и в 10км северо-западнее города Невинномысска, расположенного на другом берегу реки.

Кочубеевское имеет выгодное транспортно-экономическое положение. Территория села прилегает к автомобильной дороге федерального значения Р217 «Кавказ» и пересекается на две части железнодорожной веткой Армавир-Ростовский-Невинномысская с железнодорожной станцией Богословская.

ИСТОРИЧЕСКАЯ СПРАВКА

Первое поселение названо в честь великого князя Михаила Николаевича, получило наименование Великокняжеское, второе поселение названо в честь Александра II, выделившего земли переселенцам. В 1866 году переселенцы из Полтавской и Харьковской губерний обосновали село Ольгинское.

В конце 50-х годов XX Ольгинское стало центром Кочубеевского района, в марте 1961 года оно слилось с поселением Великокняжеским.


Существующая застройка и планировочная структура села Кочубеевского сложилась исторически. Застройка села представлена уличной сеткой с преобладанием удлиненных улиц, ориентированных вдоль русла реки Кубань, с существующими поперечными связями.

С учетом преимущественного использования, территория села разделяется на селитебную, производственную и ландшафтно-рекреационную.



Инв. № подл.	Подпись и дата	Взам. инв. №	Инв. № дубл.	Подп. и дата

						Благоустройство тротуара по улице Гагарина (нечетная сторона) до улицы Юбилейная в селе Кочубеевском			
Изм.	Кол. уч.	Лист	№ док.	Подп.	Дата	Предпроектный анализ и сводная информация территории	Стадия	Лист	Листов
Разраб.							П	2	20
Директор	Приходько Р.А.					Ситуационный план рассматриваемой территории	ООО "Генпроект юз"		
Н. контр.									

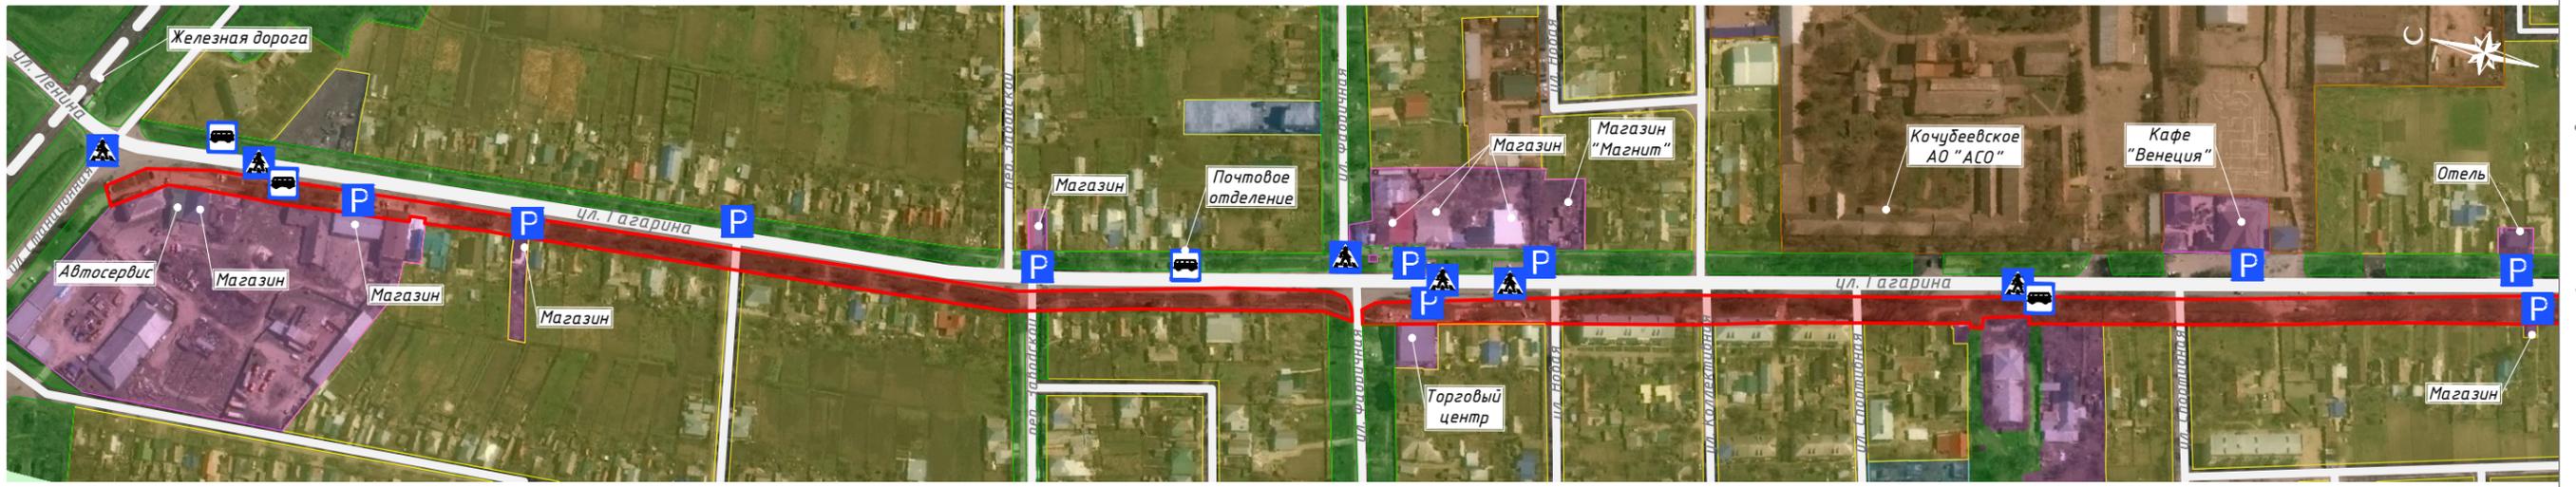


линия сообщения с листом 2



линия сообщения с листом 1

СХЕМА РАСПОЛОЖЕНИЯ ЛИСТОВ

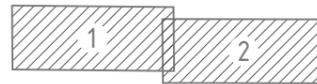


УСЛОВНЫЕ ОБОЗНАЧЕНИЯ


- благоустраиваемая территория
- зона жилой застройки
- общественно-деловая застройка
- образовательные учреждения
- объекты религиозного назначения
- существующее озеленение
- объекты автомобильного транспорта
- промышленные объекты
- железная дорога
- магистральная дорога
- второстепенная дорога
- ▲ пешеходный переход
- P место стоянки
- 🚌 место остановки автобуса

Инв. № подл.	Подпись и дата
Взам. инв. №	Инв. № дубл.
Подпись и дата	Подп. и дата

						Благоустройство тротуара по улице Гагарина (нечетная сторона) до улицы Юбилейная в селе Кочубеевском			
Изм.	Кол. уч.	Лист	№ док.	Подп.	Дата	Предпроектный анализ и сводная информация территории	Стадия	Лист	Листов
Разраб.							П	3	20
Директор				Приходько Р.А.		Схема современного использования территории	000 "Генпроект юг"		
Н. контр.									

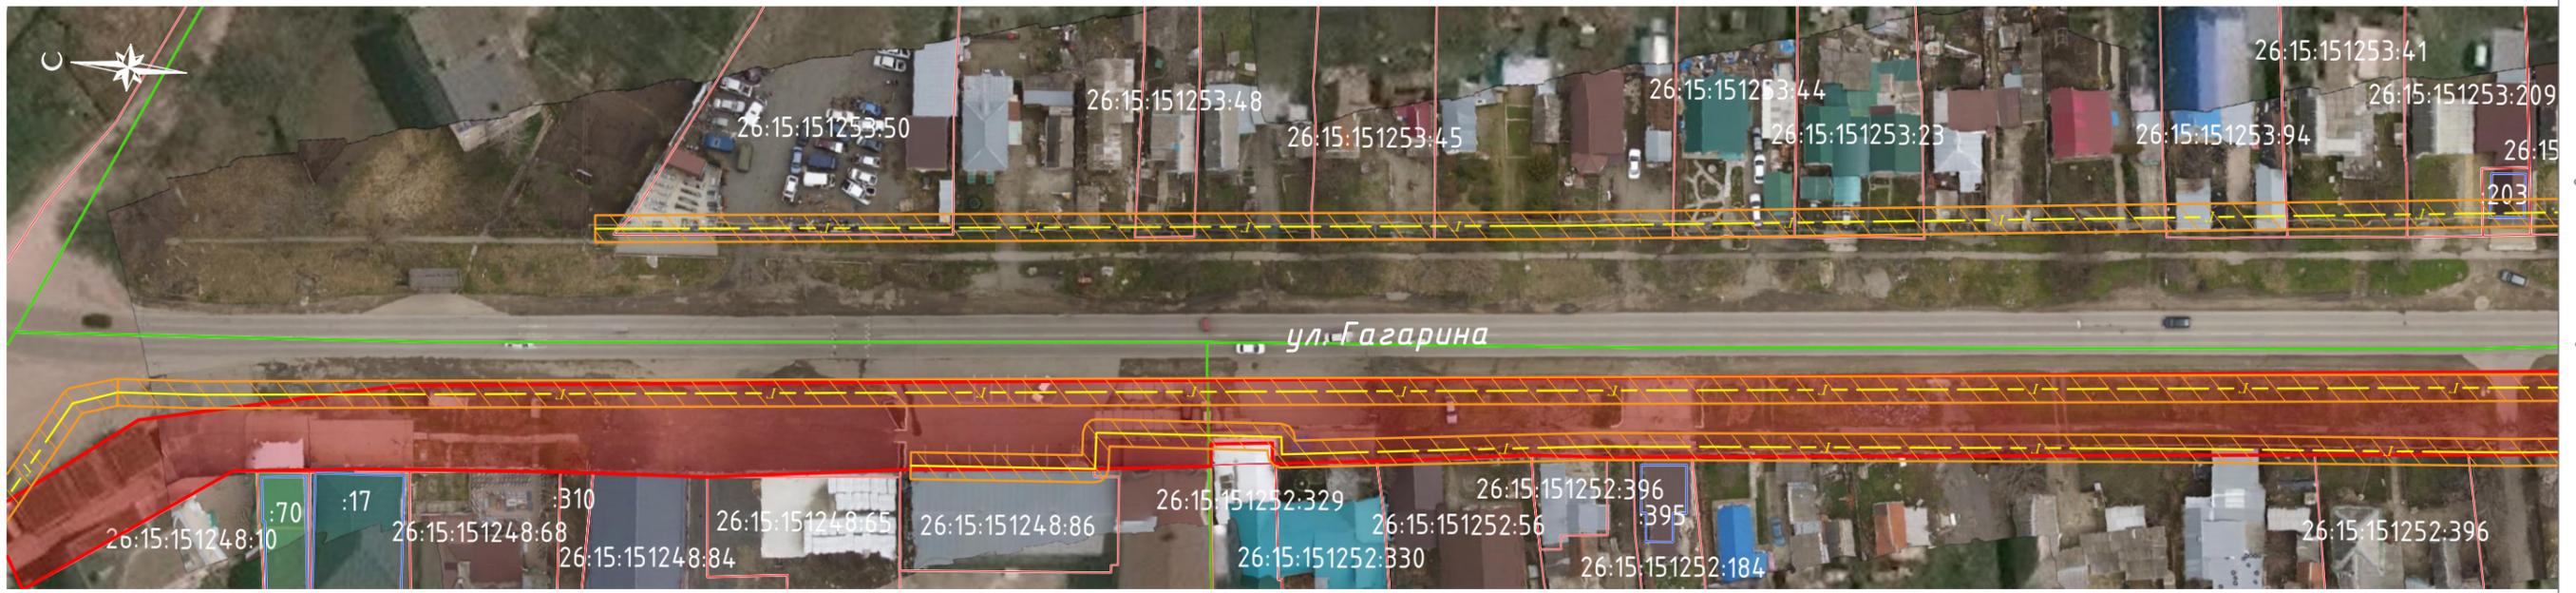

линия совмещения с листом 2

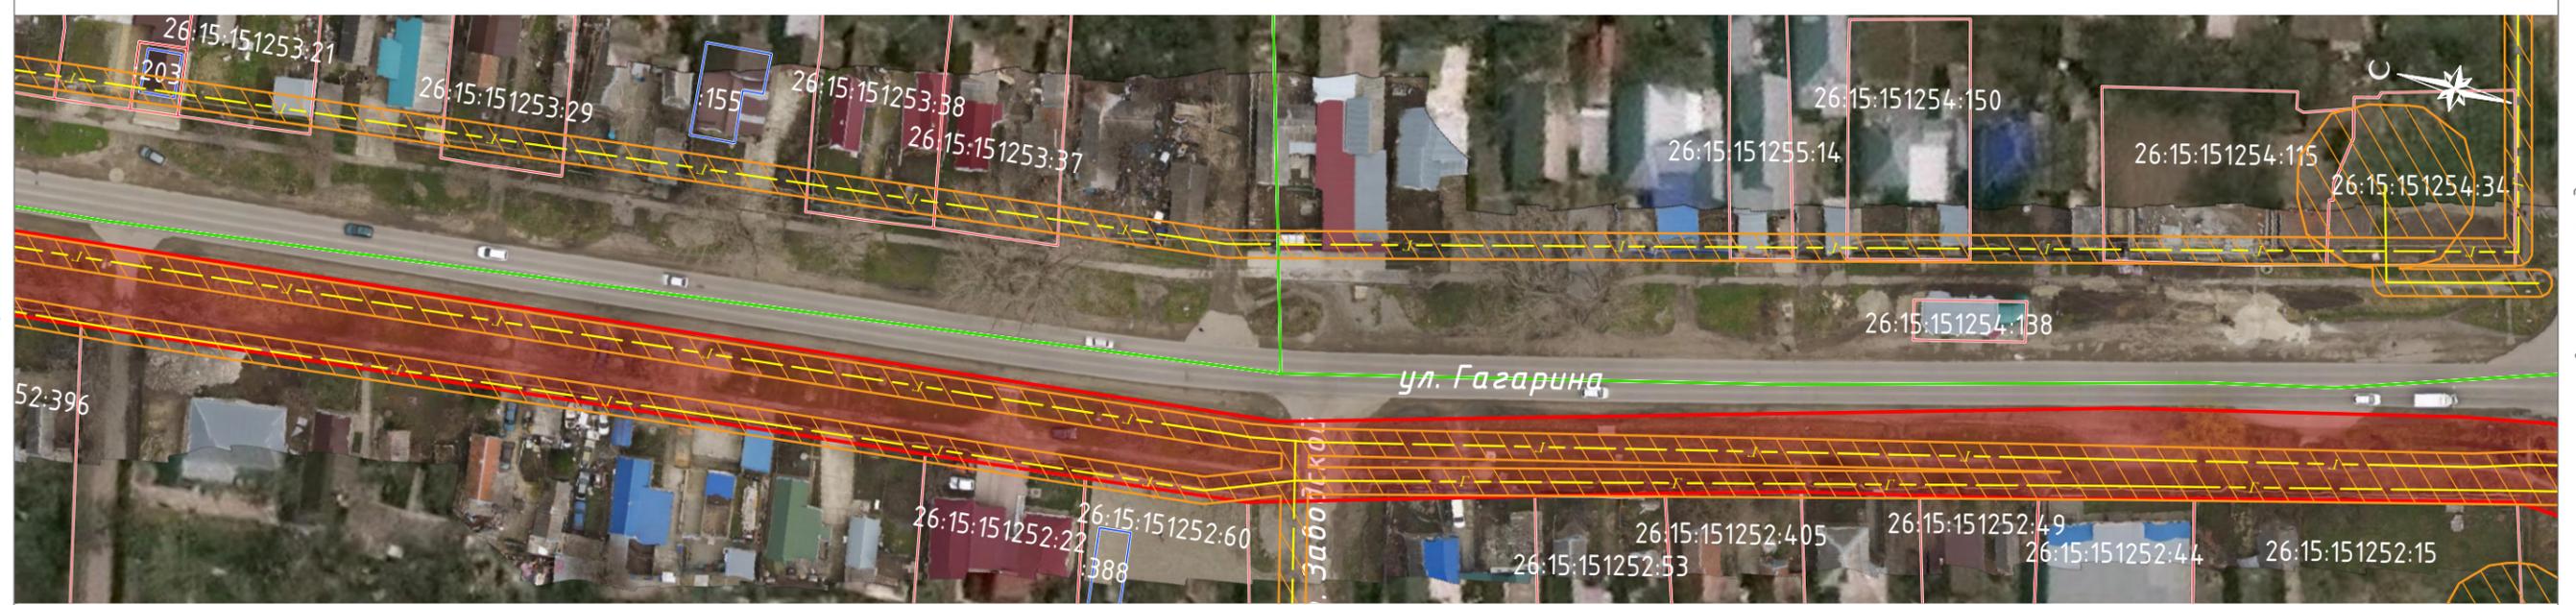

линия совмещения с листом 3

СХЕМА РАСПОЛОЖЕНИЯ ЛИСТОВ



УСЛОВНЫЕ ОБОЗНАЧЕНИЯ

- благоустраиваемая территория
- граница кадастрового квартала
- граница существующих земельных участков, учтенных в ЕГРН
- граница объектов капитального строительства, учтенных в ЕГРН
- газопровод
- охранная зона газопровода

Подп. и дата	Инв. № дубл.	Взам. инв. №	Подпись и дата	Инв. № подл.

						Благоустройство тротуара по улице Гагарина (нечетная сторона) до улицы Юбилейная в селе Кочубеевском			
Изм.	Кол. уч.	Лист	№ док.	Подп.	Дата	Предпроектный анализ и сводная информация территории	Стадия	Лист	Листов
Разраб.	Директор	Приходько Р.А.					П	4	20
Н. контр.						Сводная схема ограничений для проектирования на объекте М 1:1000	ООО "Генпроект юг"		



СХЕМА РАСПОЛОЖЕНИЯ ЛИСТОВ




УСЛОВНЫЕ ОБОЗНАЧЕНИЯ

- благоустраиваемая территория
- граница объектов капитального строительства, учтенных в ЕГРН
- граница кадастрового квартала
- газопровод
- граница существующих земельных участков, учтенных в ЕГРН
- охранный зона газопровода

						Благоустройство тротуара по улице Гагарина (нечетная сторона) до улицы Юбилейная в селе Кочубеевском			
Изм.	Кол. уч.	Лист	№ док.	Подп.	Дата	Предпроектный анализ и сводная информация территории	Стадия	Лист	Листов
Разраб.	Директор	Приходько Р.А.					П	6	20
Н. контр.						Сводная схема ограничений для проектирования на объекте М 1:1000	ООО "Генпроект юг"		

Подп. и дата
Инв. № дубл.
Взам. инв. №
Подпись и дата
Инв. № подл.

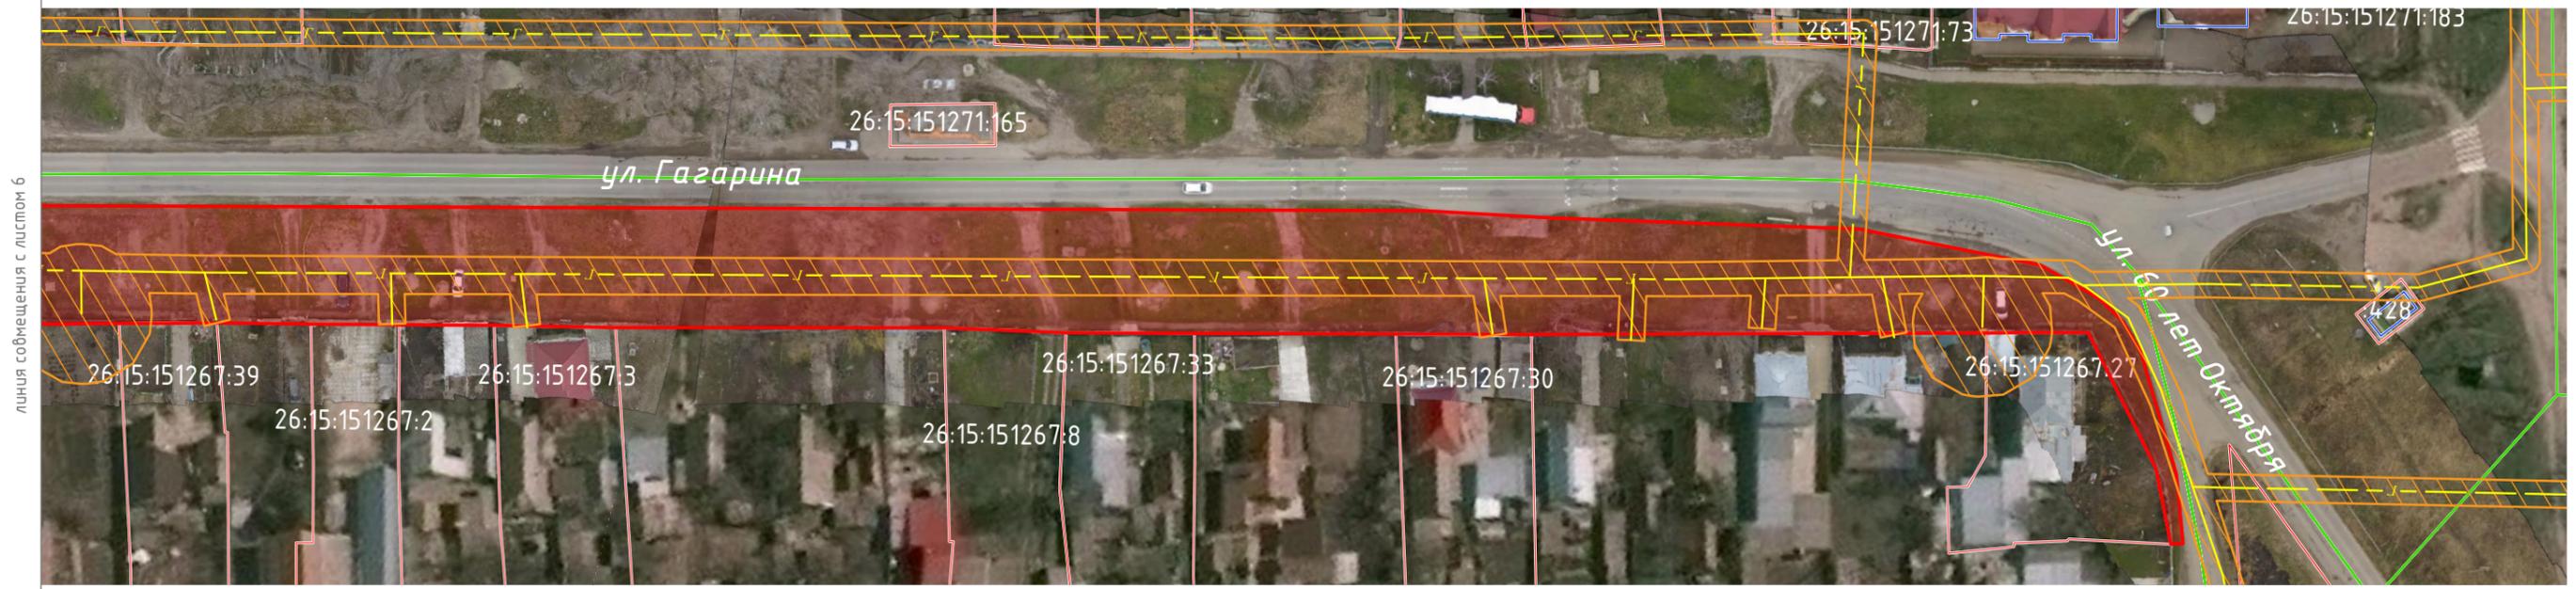

линия смещения с листом 6

Инв. № подл.	Подпись и дата	Взам. инв. №	Инв. № дубл.	Подп. и дата


СХЕМА РАСПОЛОЖЕНИЯ ЛИСТОВ




УСЛОВНЫЕ ОБОЗНАЧЕНИЯ

- благоустраиваемая территория
- граница кадастрового квартала
- граница существующих земельных участков, учтенных в ЕГРН
- граница объектов капитального строительства, учтенных в ЕГРН
- газопровод
- охранная зона газопровода

						Благоустройство тротуара по улице Гагарина (нечетная сторона) до улицы Юбилейная в селе Кочубеевском			
Изм.	Кол. уч.	Лист	№ док.	Подп.	Дата	Предпроектный анализ и сводная информация территории	Стадия	Лист	Листов
Разраб.							П	7	20
Директор	Приходько Р.А.					Сводная схема ограничений для проектирования на объекте М 1:1000	ООО "Генпроект юг"		
Н. контр.									

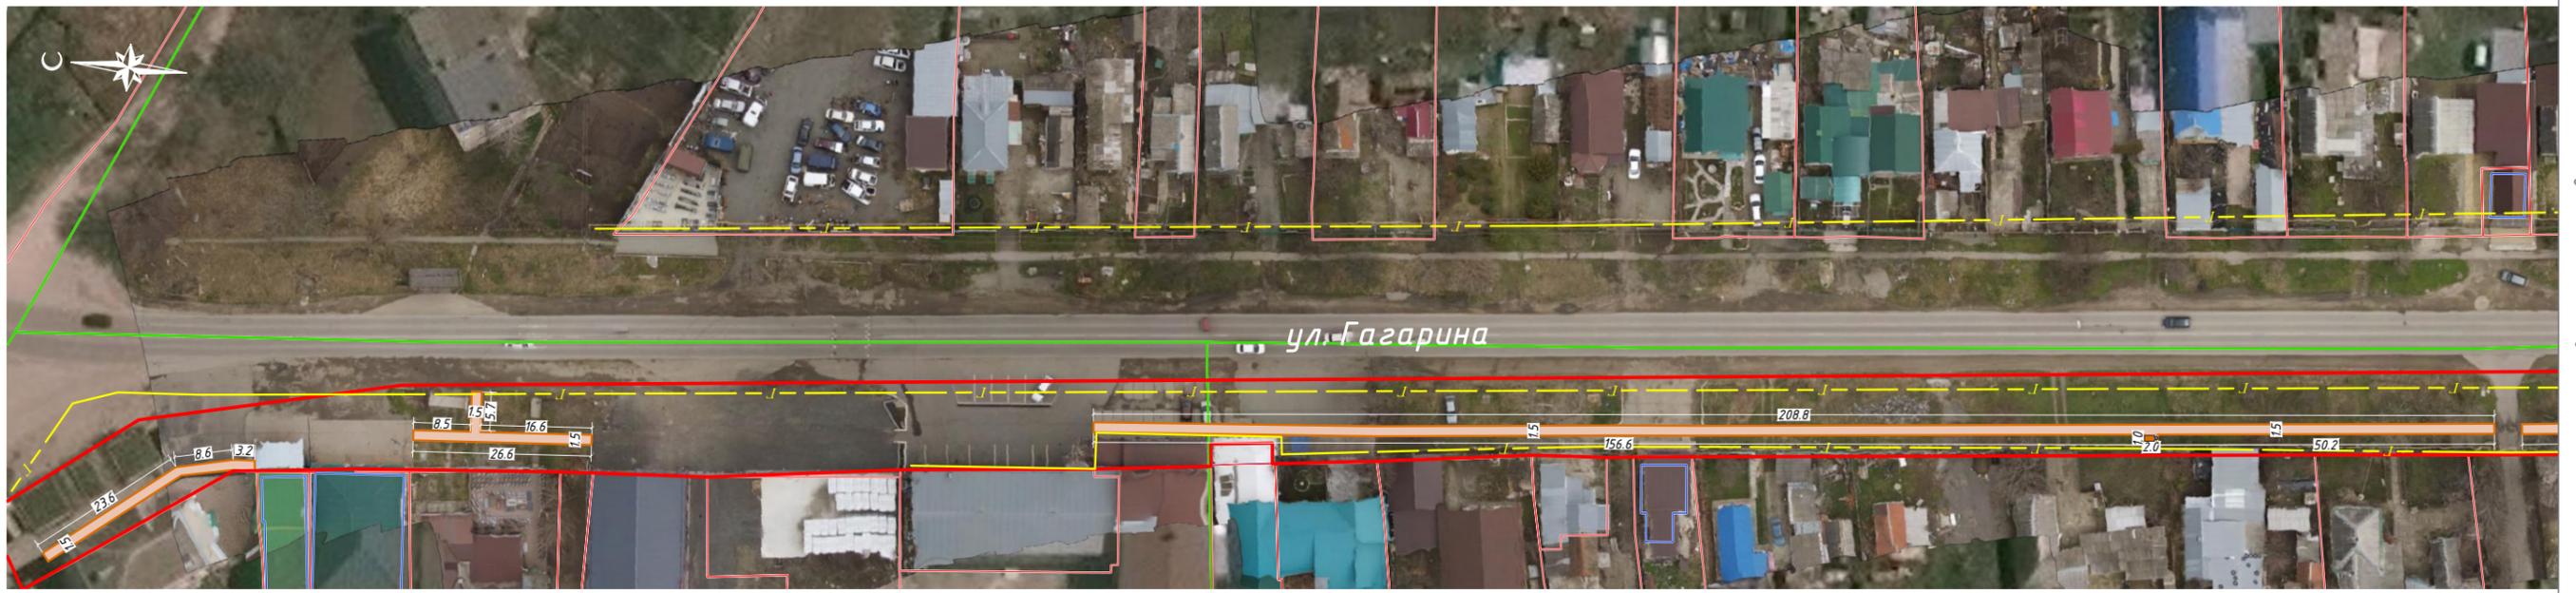

линия совмещения с листом 2

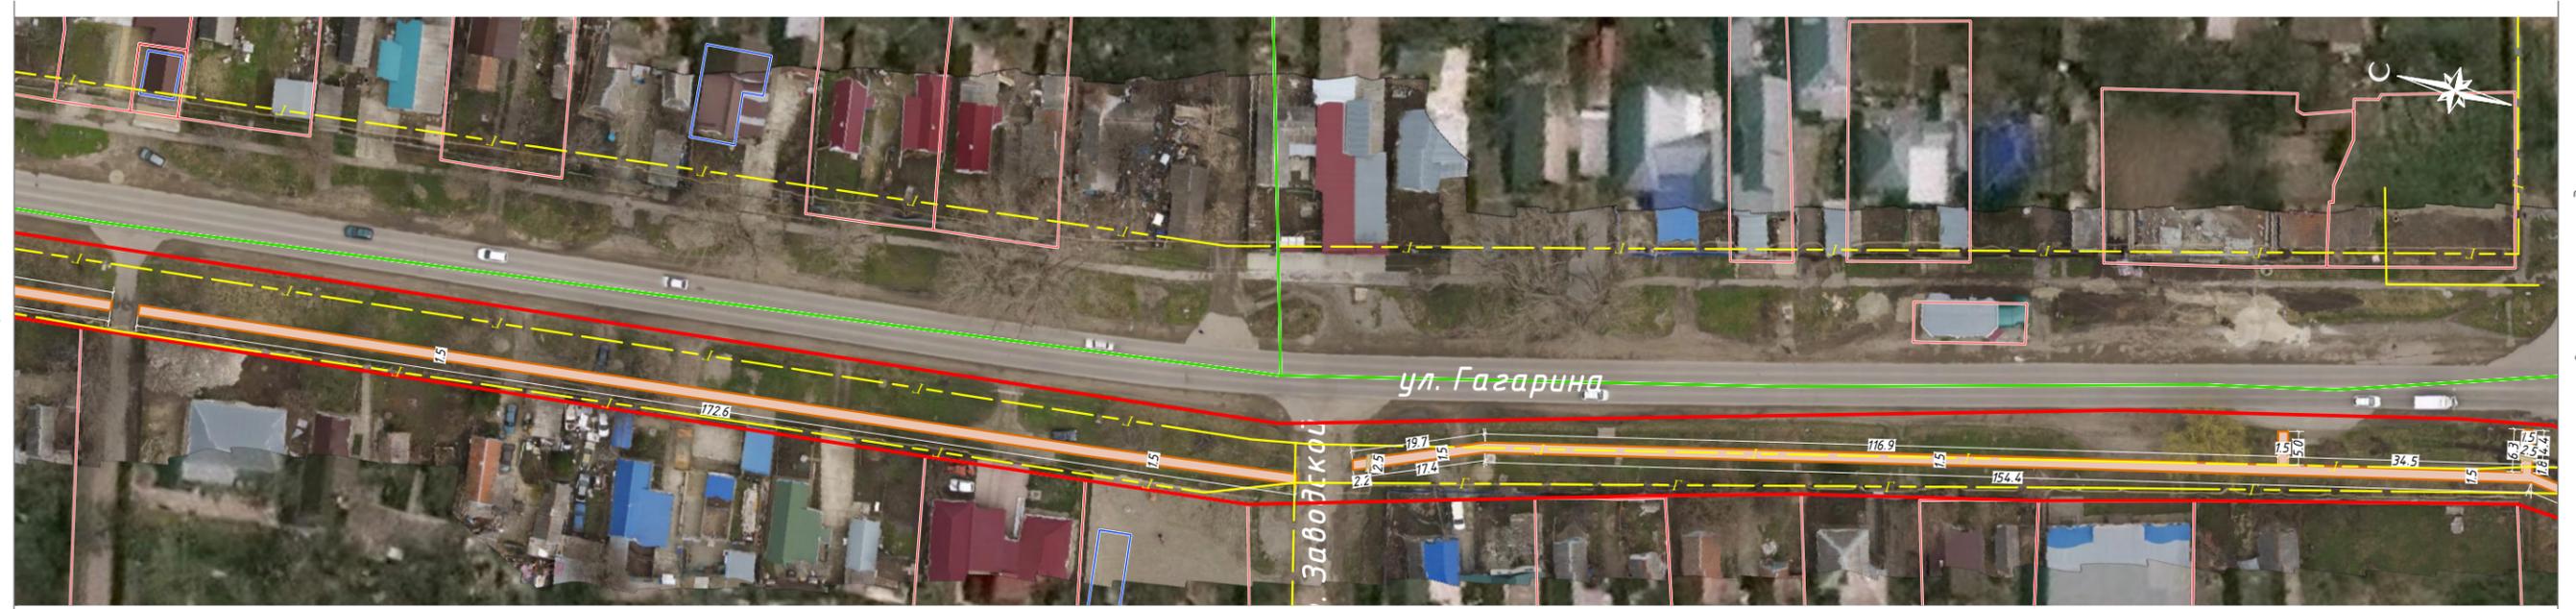

линия совмещения с листом 1

линия совмещения с листом 3

СХЕМА РАСПОЛОЖЕНИЯ ЛИСТОВ




ВЕДОМОСТЬ ТВЁРДЫХ ПОКРЫТИЙ И МАЛЫХ АРХИТЕКТУРНЫХ ФОРМ

Поз.	Обозначение	Наименование	Ед. изм.	Кол-во
1		тротуарная плитка Б.7.П.65 "Платцстоунт" серия Гранит разноцветный	м ²	3598,1
2		бетонный бордюр БР 100.20.8	м	4794,0
3		асбестоцементная труба БНТ-400	м	12,5
4		скамья	шт.	4
5		урна	шт.	4

Изм.	Кол. уч.	Лист	№ док.	Подп.	Дата	Благоустройство тротуара по улице Гагарина (нечетная сторона) до улицы Юбилейная в селе Кочубеевском			
Разраб.	Приходько Р.А.								Стадия
Директор						Проектные решения	П	8	20
Н. контр.						Схема дорожной сети с отображением пешеходных и иных связей с указанием типов покрытий. Схема размещения малых архитектурных форм М 1:1000	ООО "Генпроект юг"		

Инв. № подл.	Подпись и дата	Взам. инв. №	Инв. № дубл.	Подп. и дата

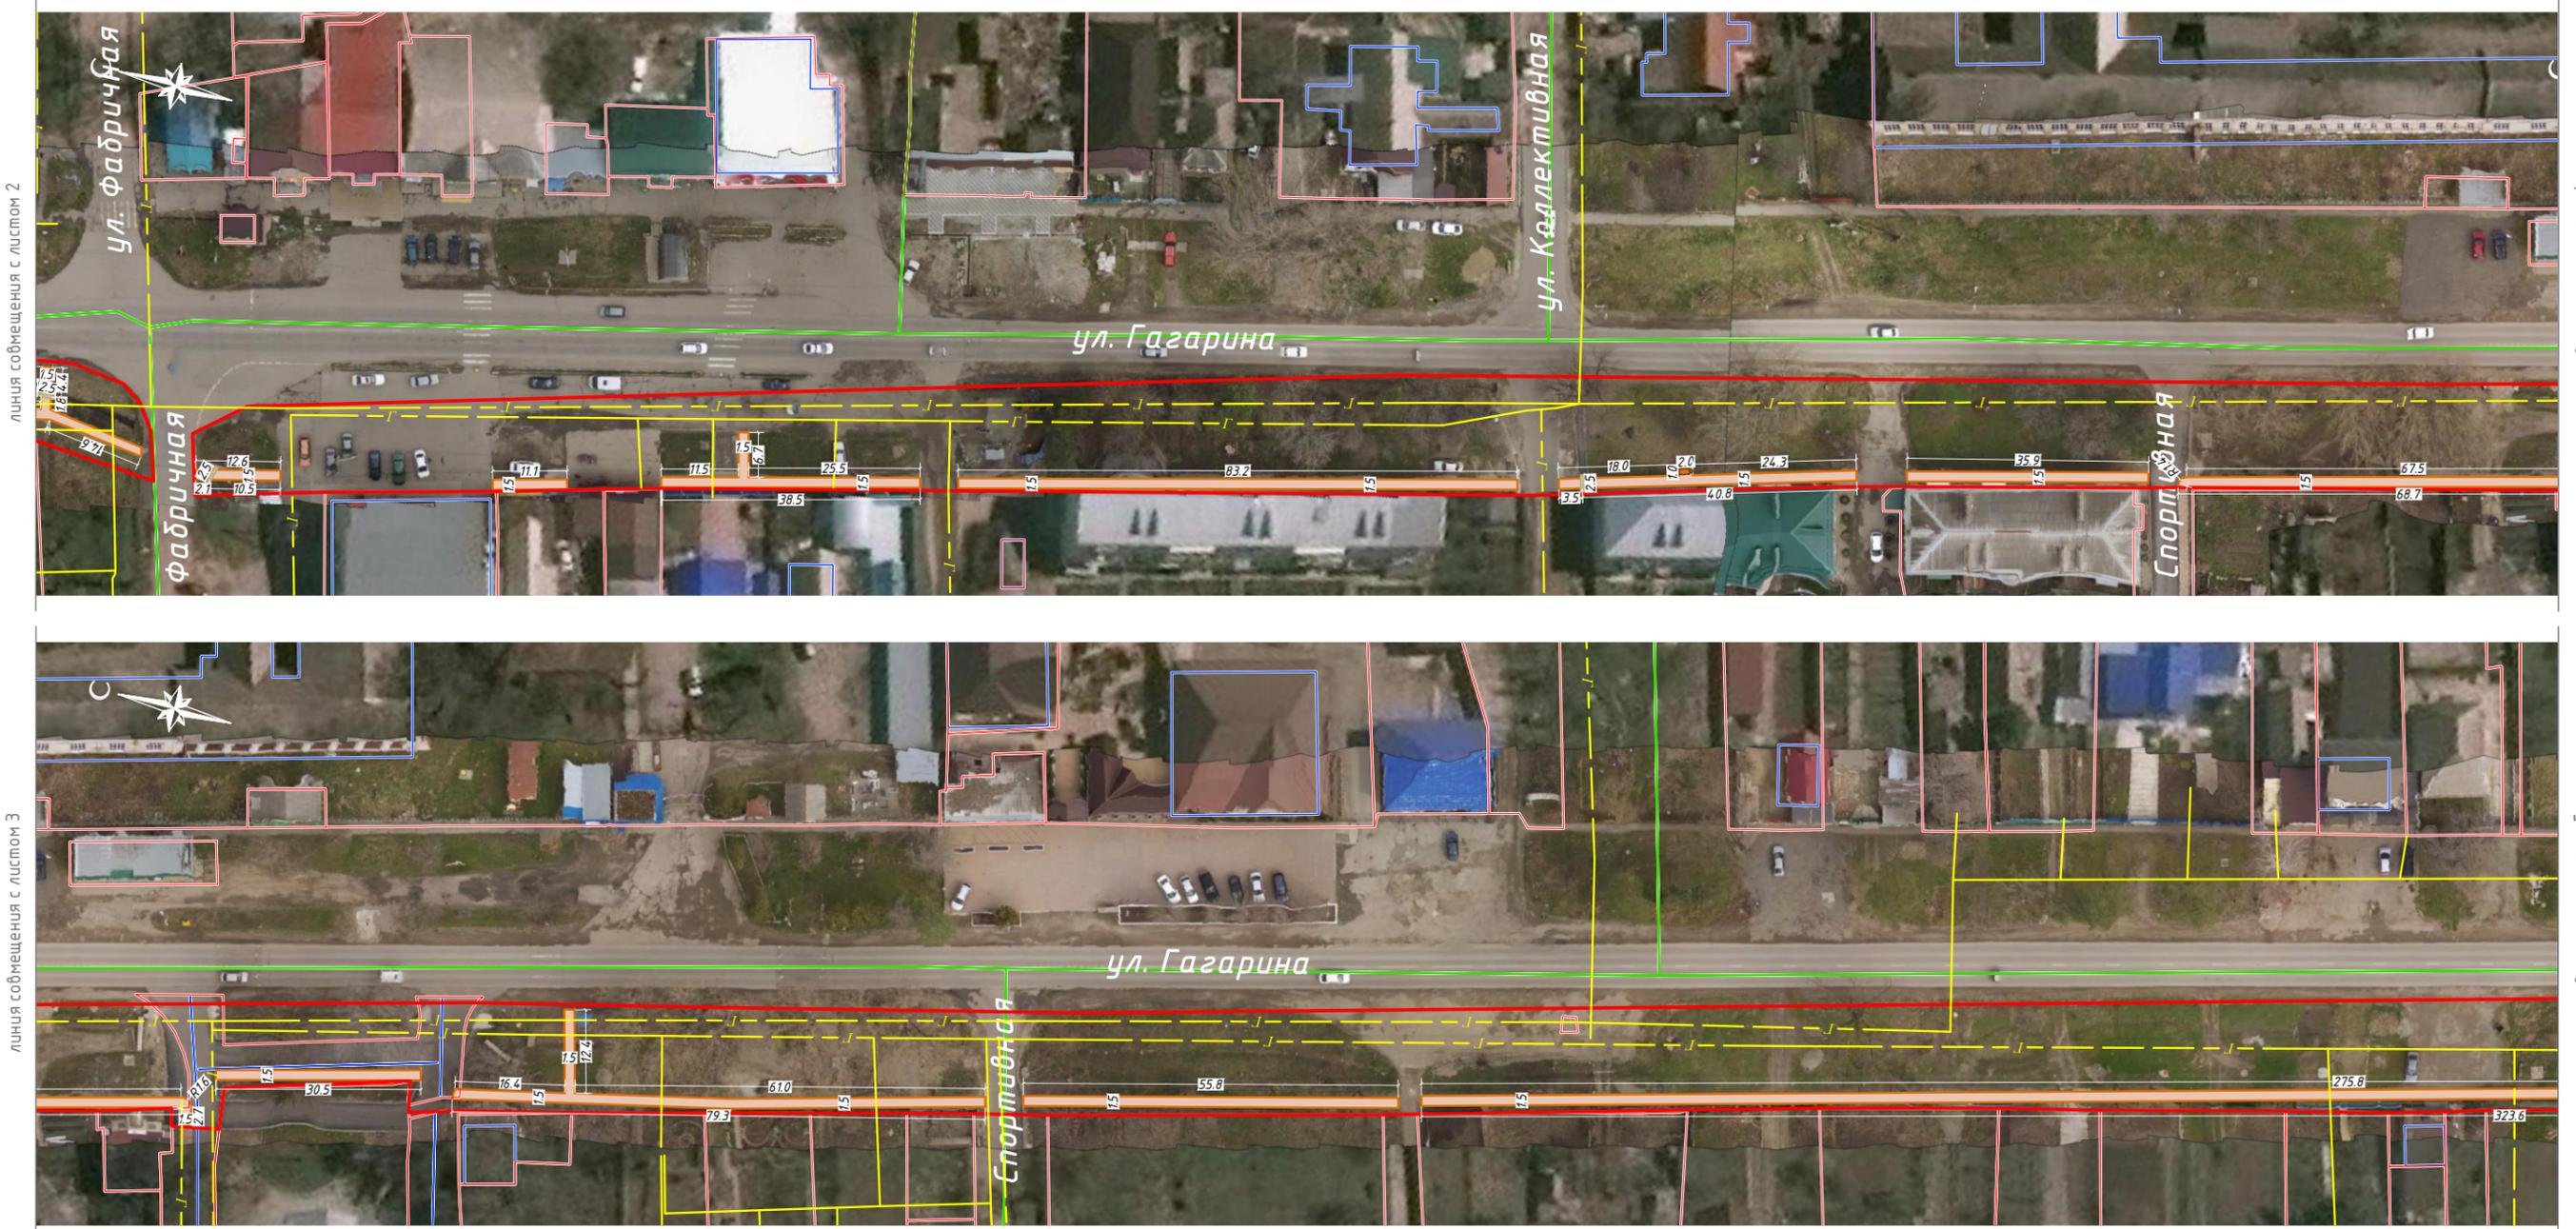

линия совмещения с листом 2

линия совмещения с листом 4

линия совмещения с листом 3

линия совмещения с листом 5

СХЕМА РАСПОЛОЖЕНИЯ ЛИСТОВ



ВЕДОМОСТЬ ТВЁРДЫХ ПОКРЫТИЙ И МАЛЫХ АРХИТЕКТУРНЫХ ФОРМ

Поз.	Обозначение	Наименование	Ед. изм.	Кол-во
1		тротуарная плитка Б.7.П.65 "Платцстоунт" серия Гранит разноцветный	м ²	3598,1
2		бетонный бордюр БР 100.20.8	м	4794,0
3		асбестоцементная труба БНТ-400	м	12,5
4		скамья	шт.	4
5		урна	шт.	4

						Благоустройство тротуара по улице Гагарина (нечетная сторона) до улицы Юбилейная в селе Кочубеевском				
Изм.	Кол. уч.	Лист	№ док.	Подп.	Дата					
Разраб.						Проектные решения		Стадия	Лист	Листов
Директор	Приходько Р.А.					П		9	20	
Н. контр.						Схема дорожной сети с отображением пешеходных и иных связей с указанием типов покрытий. Схема размещения малых архитектурных форм М 1:1000			ООО "Генпроект юг"	

Инв. № подл.	Подпись и дата	Взам. инв. №	Инв. № дубл.	Подп. и дата



линия соприкосновения с листом 4


линия соприкосновения с листом 6

линия соприкосновения с листом 5

линия соприкосновения с листом 7

Инв. № подл.	Подпись и дата	Взам. инв. №	Инв. № дубл.	Подп. и дата

СХЕМА РАСПОЛОЖЕНИЯ ЛИСТОВ

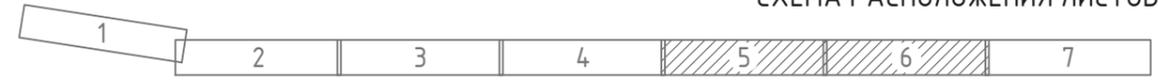

ВЕДОМОСТЬ ТВЁРДЫХ ПОКРЫТИЙ И МАЛЫХ АРХИТЕКТУРНЫХ ФОРМ

Поз.	Обозначение	Наименование	Ед. изм.	Кол-во
1		тротуарная плитка Б.7.П.65 "Платцстоунт" серия Гранит разноцветный	м ²	3598,1
2		бетонный бордюр БР 100.20.8	м	4794,0
3		асбестоцементная труба БНТ-400	м	12,5
4		скамья	шт.	4
5		урна	шт.	4

Изм.	Кол. уч.	Лист	№ док.	Подп.	Дата	Благоустройство тротуара по улице Гагарина (нечетная сторона) до улицы Юбилейная в селе Кочубеевском			
Разраб.	Приходько Р.А.					Проектные решения	Стадия	Лист	Листов
Директор							П	10	20
Н. контр.						Схема дорожной сети с отображением пешеходных и иных связей с указанием типов покрытий. Схема размещения малых архитектурных форм М 1:1000			ООО "Генпроект юг"



линия совмещения с листом 6

Инв. № подл.	Подпись и дата	Взам. инв. №	Инв. № дубл.	Подп. и дата


ВЕДОМОСТЬ ТВЁРДЫХ ПОКРЫТИЙ И МАЛЫХ АРХИТЕКТУРНЫХ ФОРМ

Поз.	Обозначение	Наименование	Ед. изм.	Кол-во
1		тротуарная плитка Б.7.П.65 "Платцстоунт" серия Гранит разноцветный	м ²	3598,1
2		бетонный бордюр БР 100.20.8	м	4794,0
3		асбестоцементная труба БНТ-400	м	12,5
4		скамья	шт.	4
5		урна	шт.	4




Изм.	Кол. уч.	Лист	№ док.	Подп.	Дата	Благоустройство тротуара по улице Гагарина (нечетная сторона) до улицы Юбилейная в селе Кочубеевском			
Разраб.						Проектные решения	Стадия	Лист	Листов
Директор	Приходько Р.А.						П	11	20
Н. контр.						Схема дорожной сети с отображением пешеходных и иных связей с указанием типов покрытий. Схема размещения малых архитектурных форм М 1:1000	ООО "Генпроект юг"		

УСТРОЙСТВО ПОКРЫТИЯ

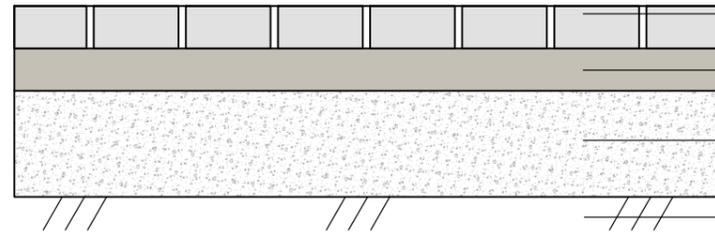

плитка тротуарная Б.1.П.65 "Платцстоунт" -0.065
 серия Гранит разноцветный 65 мм
 основание под плитку смесь пескоцементная -0.05
 (цемент М 400)
 выравнивающий слой основания из ПГС природной -0.15
 уплотненный грунт

УЗЕЛ ТВЁРДЫХ ПОКРЫТИЙ

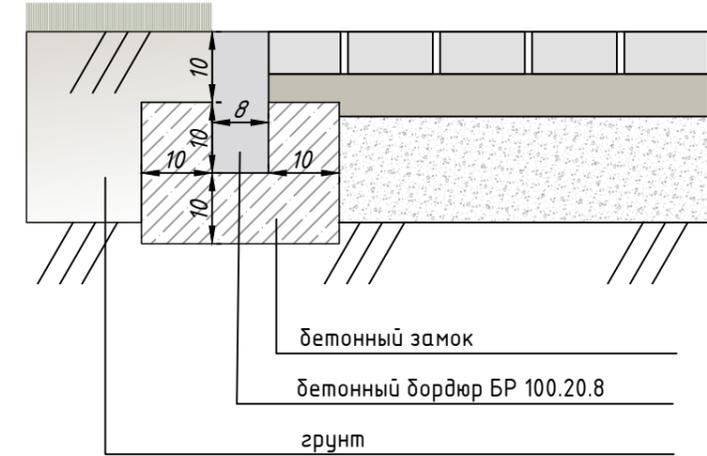

ИЗОБРАЖЕНИЯ МАЛЫХ АРХИТЕКТУРНЫХ ФОРМ И ДРУГИХ ЭЛЕМЕНТОВ БЛАГОУСТРОЙСТВА



Тротуарная плитка Б.1.П.65 "Платцстоунт" серия Гранит



Белый Графит Коричневый
 Красный Оранжевый Желтый

Цвета тротуарной плитки



Бордюрный камень БР 100.20.8



Асбестоцементная труба БНТ-400



Скамья парковая




Парковая урна

						Благоустройство тротуара по улице Гагарина (нечетная сторона) до улицы Юбилейная в селе Кочубеевском			
Изм.	Кол. уч.	Лист	№ док.	Подп.	Дата	Проектные решения	Стадия	Лист	Листов
Разраб.							П	12	20
Директор	Приходько Р.А.					Схема узлов твердых покрытий. Изображения малых архитектурных форм и других элементов благоустройства		000 "Генпроект юг"	
Н. контр.									

Подп. и дата	
Инв. № дубл.	
Взам. инв. №	
Подпись и дата	
Инв. № подл.	



линия совмещения с листом 2

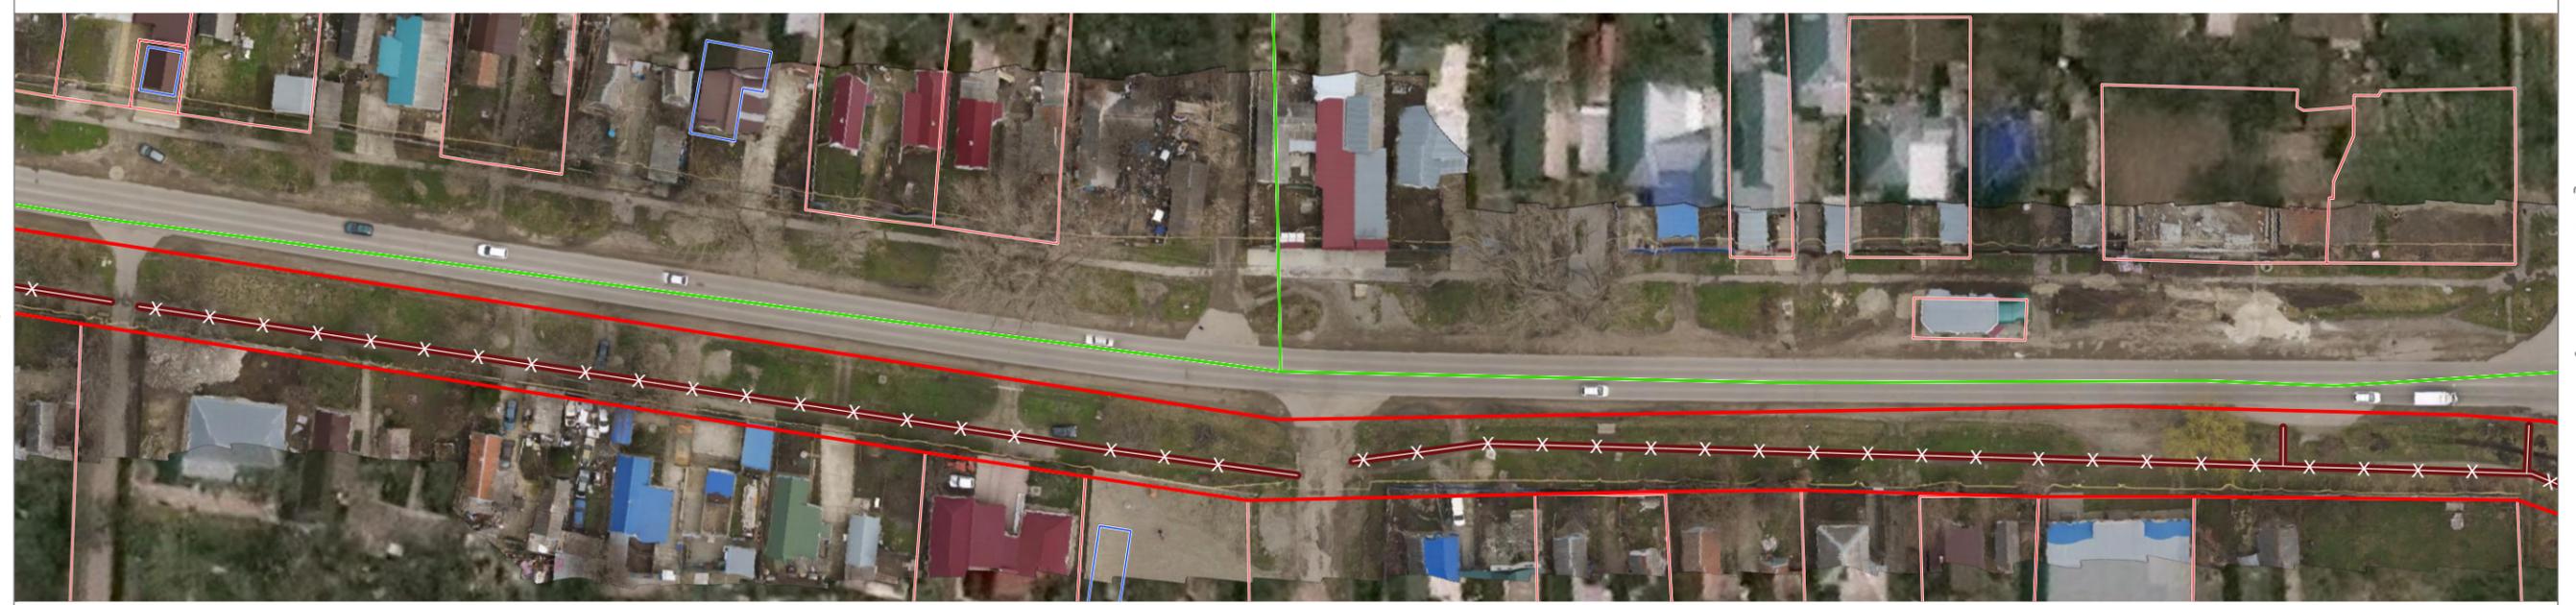

линия совмещения с листом 1

линия совмещения с листом 3

СХЕМА РАСПОЛОЖЕНИЯ ЛИСТОВ




ВЕДОМОСТЬ ДЕМОНТАЖА

Поз.	Обозначение	Наименование	Ед. изм.	Площадь
1		демонтаж покрытия из асфальтобетона	м ²	2393
2		валка деревьев	шт.	92

						Благоустройство тротуара по улице Гагарина (нечетная сторона) до улицы Юбилейная в селе Кочубеевском			
Изм.	Кол. уч.	Лист	№ док.	Подп.	Дата	Проектные решения	Стадия	Лист	Листов
Разраб.							П	13	20
Директор		Приходько Р.А.				План демонтажа М 1:1000	ООО "Генпроект юг"		
Н. контр.							Формат А3		

Инв. № подл.	Подпись и дата	Взам. инв. №	Инв. № дубл.	Подп. и дата

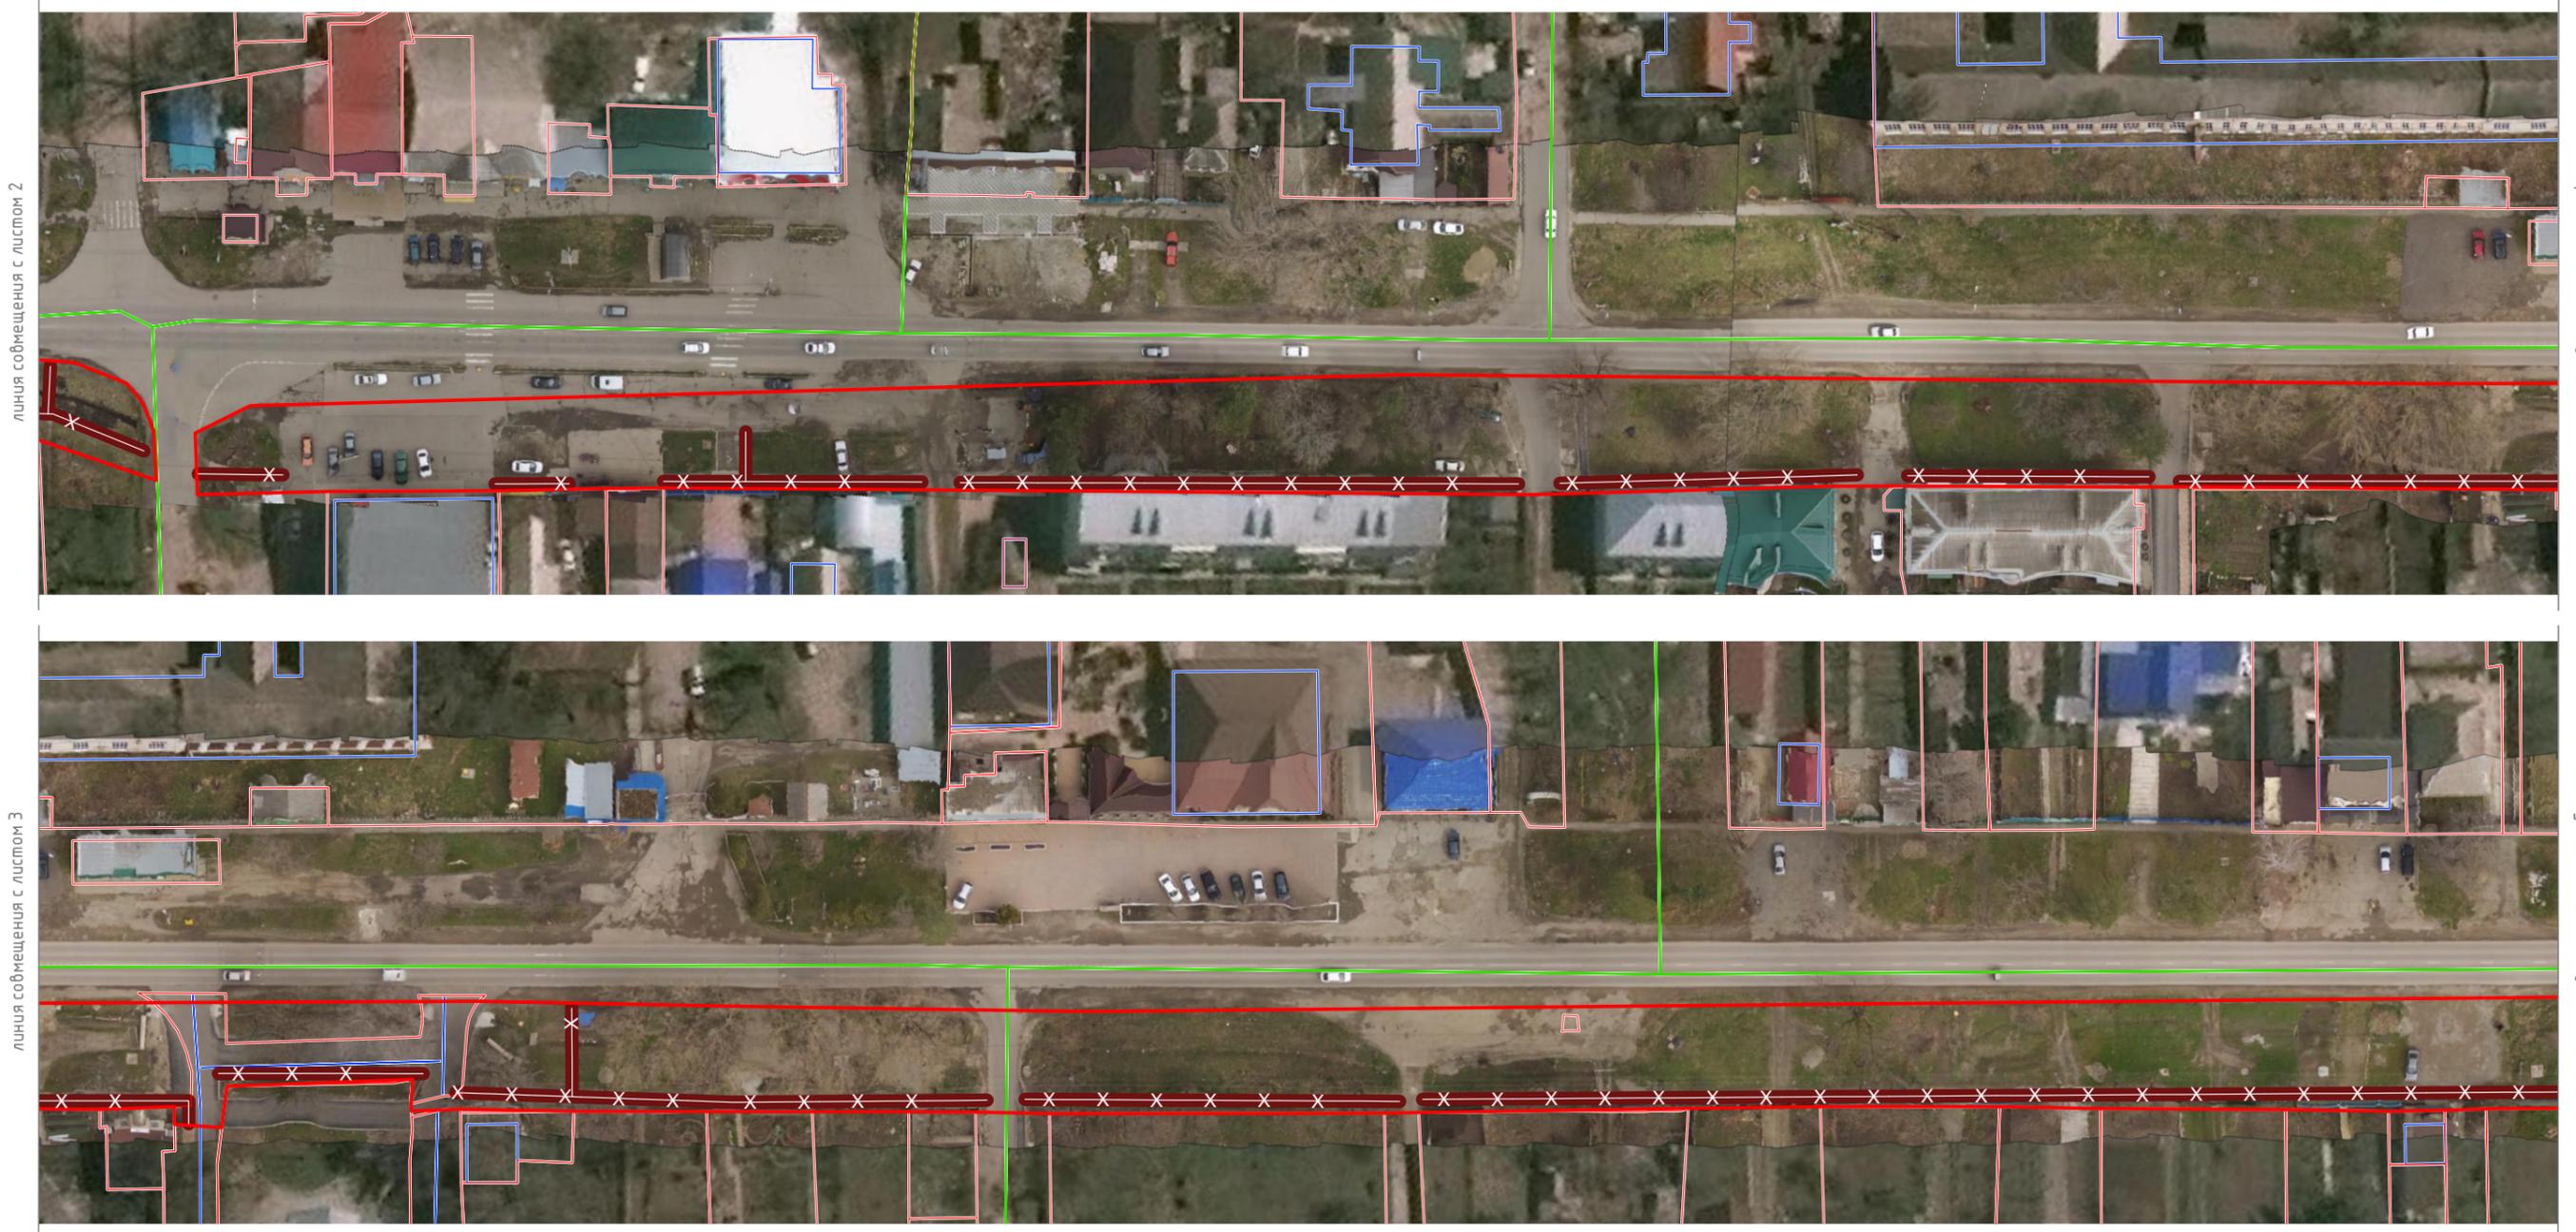


ВЕДОМОСТЬ ДЕМОНТАЖА

Поз.	Обозначение	Наименование	Ед. изм.	Площадь
1		демонтаж покрытия из асфальтобетона	м ²	2393
2		валка деревьев	шт.	92

						Благоустройство тротуара по улице Гагарина (нечетная сторона) до улицы Юбилейная в селе Кочубеевском			
Изм.	Кол. уч.	Лист	№ док.	Подп.	Дата	Проектные решения	Стадия	Лист	Листов
Разраб.							П	14	20
Директор		Приходько Р.А.				План демонтажа М 1:1000	ООО "Генпроект юг"		
Н. контр.							Копировал Формат А3		

Инв. № подл.	Подпись и дата	Взам. инв. №	Инв. № дубл.	Подп. и дата

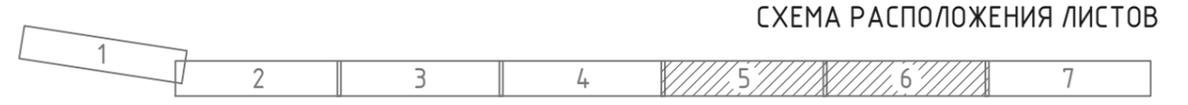

ВЕДОМОСТЬ ДЕМОНТАЖА

Поз.	Обозначение	Наименование	Ед. изм.	Площадь
1		демонтаж покрытия из асфальтобетона	м ²	2393
2		валка деревьев	шт.	92

						Благоустройство тротуара по улице Гагарина (нечетная сторона) до улицы Юбилейная в селе Кочубеевском			
Изм.	Кол. уч.	Лист	№ док.	Подп.	Дата	Проектные решения	Стадия	Лист	Листов
Разраб.							П	15	20
Директор			Приходько Р.А.			План демонтажа М 1:1000		ООО "Генпроект юг"	
Н. контр.									

Инв. № подл.	Подпись и дата	Взам. инв. №	Инв. № дубл.	Подп. и дата

линия совмещения с листом 6




Инв. № подл.	Подпись и дата	Взам. инв. №	Инв. № дубл.	Подп. и дата

ВЕДОМОСТЬ ДЕМОНТАЖА

Поз.	Обозначение	Наименование	Ед. изм.	Площадь
1		демонтаж покрытия из асфальтобетона	м ²	2393
2		валка деревьев	шт.	92



Изм.	Кол. уч.	Лист	№ док.	Подп.	Дата	Благоустройство тротуара по улице Гагарина (нечетная сторона) до улицы Юбилейная в селе Кочубеевском			
Разраб.									Стадия
Директор		Приходько Р.А.				Проектные решения	П	16	20
Н. контр.						План демонтажа М 1:1000	ООО "Генпроект юг"		

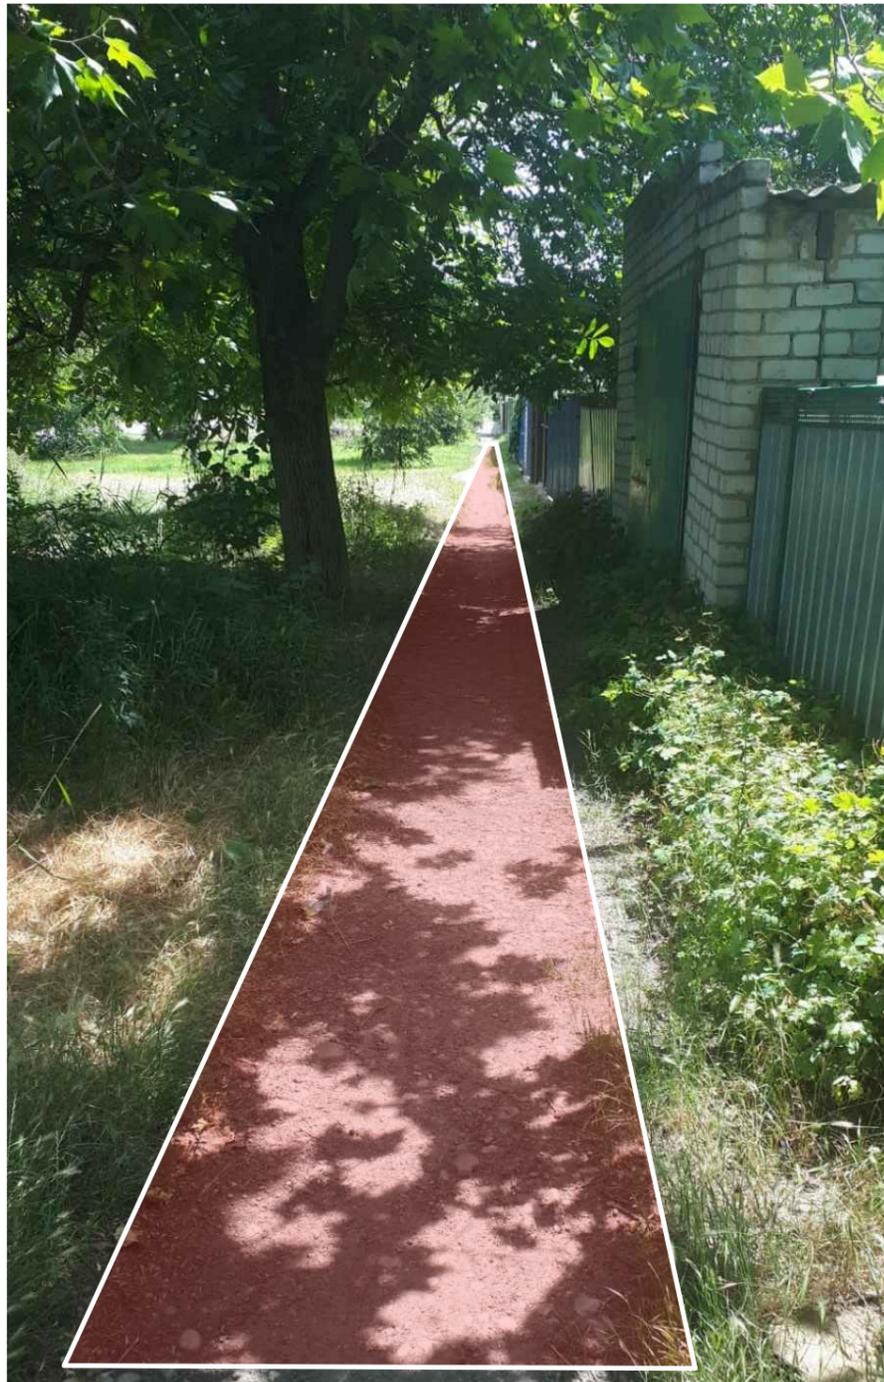

СУЩЕСТВУЮЩЕЕ АСФАЛЬТОБЕТОННОЕ ПОКРЫТИЕ НАХОДИТСЯ В НЕУДОВЛЕТВОРИТЕЛЬНОМ СОСТОЯНИИ



НЕТ МЕСТ ДЛЯ ОТДЫХА



БОРДЮРНЫЙ КАМЕНЬ ОТСУТСТВУЕТ

Инв. № подл.	Подпись и дата	Взам. инв. №	Инв. № дубл.	Подп. и дата

						Благоустройство тротуара по улице Гагарина (нечетная сторона) до улицы Юбилейная в селе Кочубеевском			
Изм.	Кол. уч.	Лист	№ док.	Подп.	Дата	Визуальный образ	Стадия	Лист	Листов
Разраб.							П	17	20
Директор	Приходько Р.А.					Фотофиксация существующего состояния территории	ООО "Генпроект юг"		
Н. контр.									



Инв. № подл.	Подпись и дата	Взам. инв. №	Инв. № дубл.	Подп. и дата

						Благоустройство тротуара по улице Гагарина (нечетная сторона) до улицы Юбилейная в селе Кочубеевском			
Изм.	Кол. уч.	Лист	№ док.	Подп.	Дата	Визуальный образ	Стадия	Лист	Листов
Разраб.							П	18	20
Директор	Приходько Р.А.					Визуализация	ООО "Генпроект юг"		
Н. контр.									



Инв. № подл.	Подпись и дата	Взам. инв. №	Инв. № дубл.	Подп. и дата

						Благоустройство тротуара по улице Гагарина (нечетная сторона) до улицы Юбилейная в селе Кочубеевском			
Изм.	Кол. уч.	Лист	№ док.	Подп.	Дата				Стадия
Разраб.						Визуальный образ	п	19	20
Директор	Приходько Р.А.								
Н. контр.						Визуализация	ООО "Генпроект юг"		



Инв. № подл.	Подпись и дата	Взам. инв. №	Инв. № дубл.	Подп. и дата

						Благоустройство тротуара по улице Гагарина (нечетная сторона) до улицы Юбилейная в селе Кочубеевском			
Изм.	Кол. уч.	Лист	№ док.	Подп.	Дата	Визуальный образ	Стадия	Лист	Листов
Разраб.							П	20	20
Директор	Приходько Р.А.			<i>[Signature]</i>		Визуализация	ООО "Генпроект юг"		
Н. контр.									